


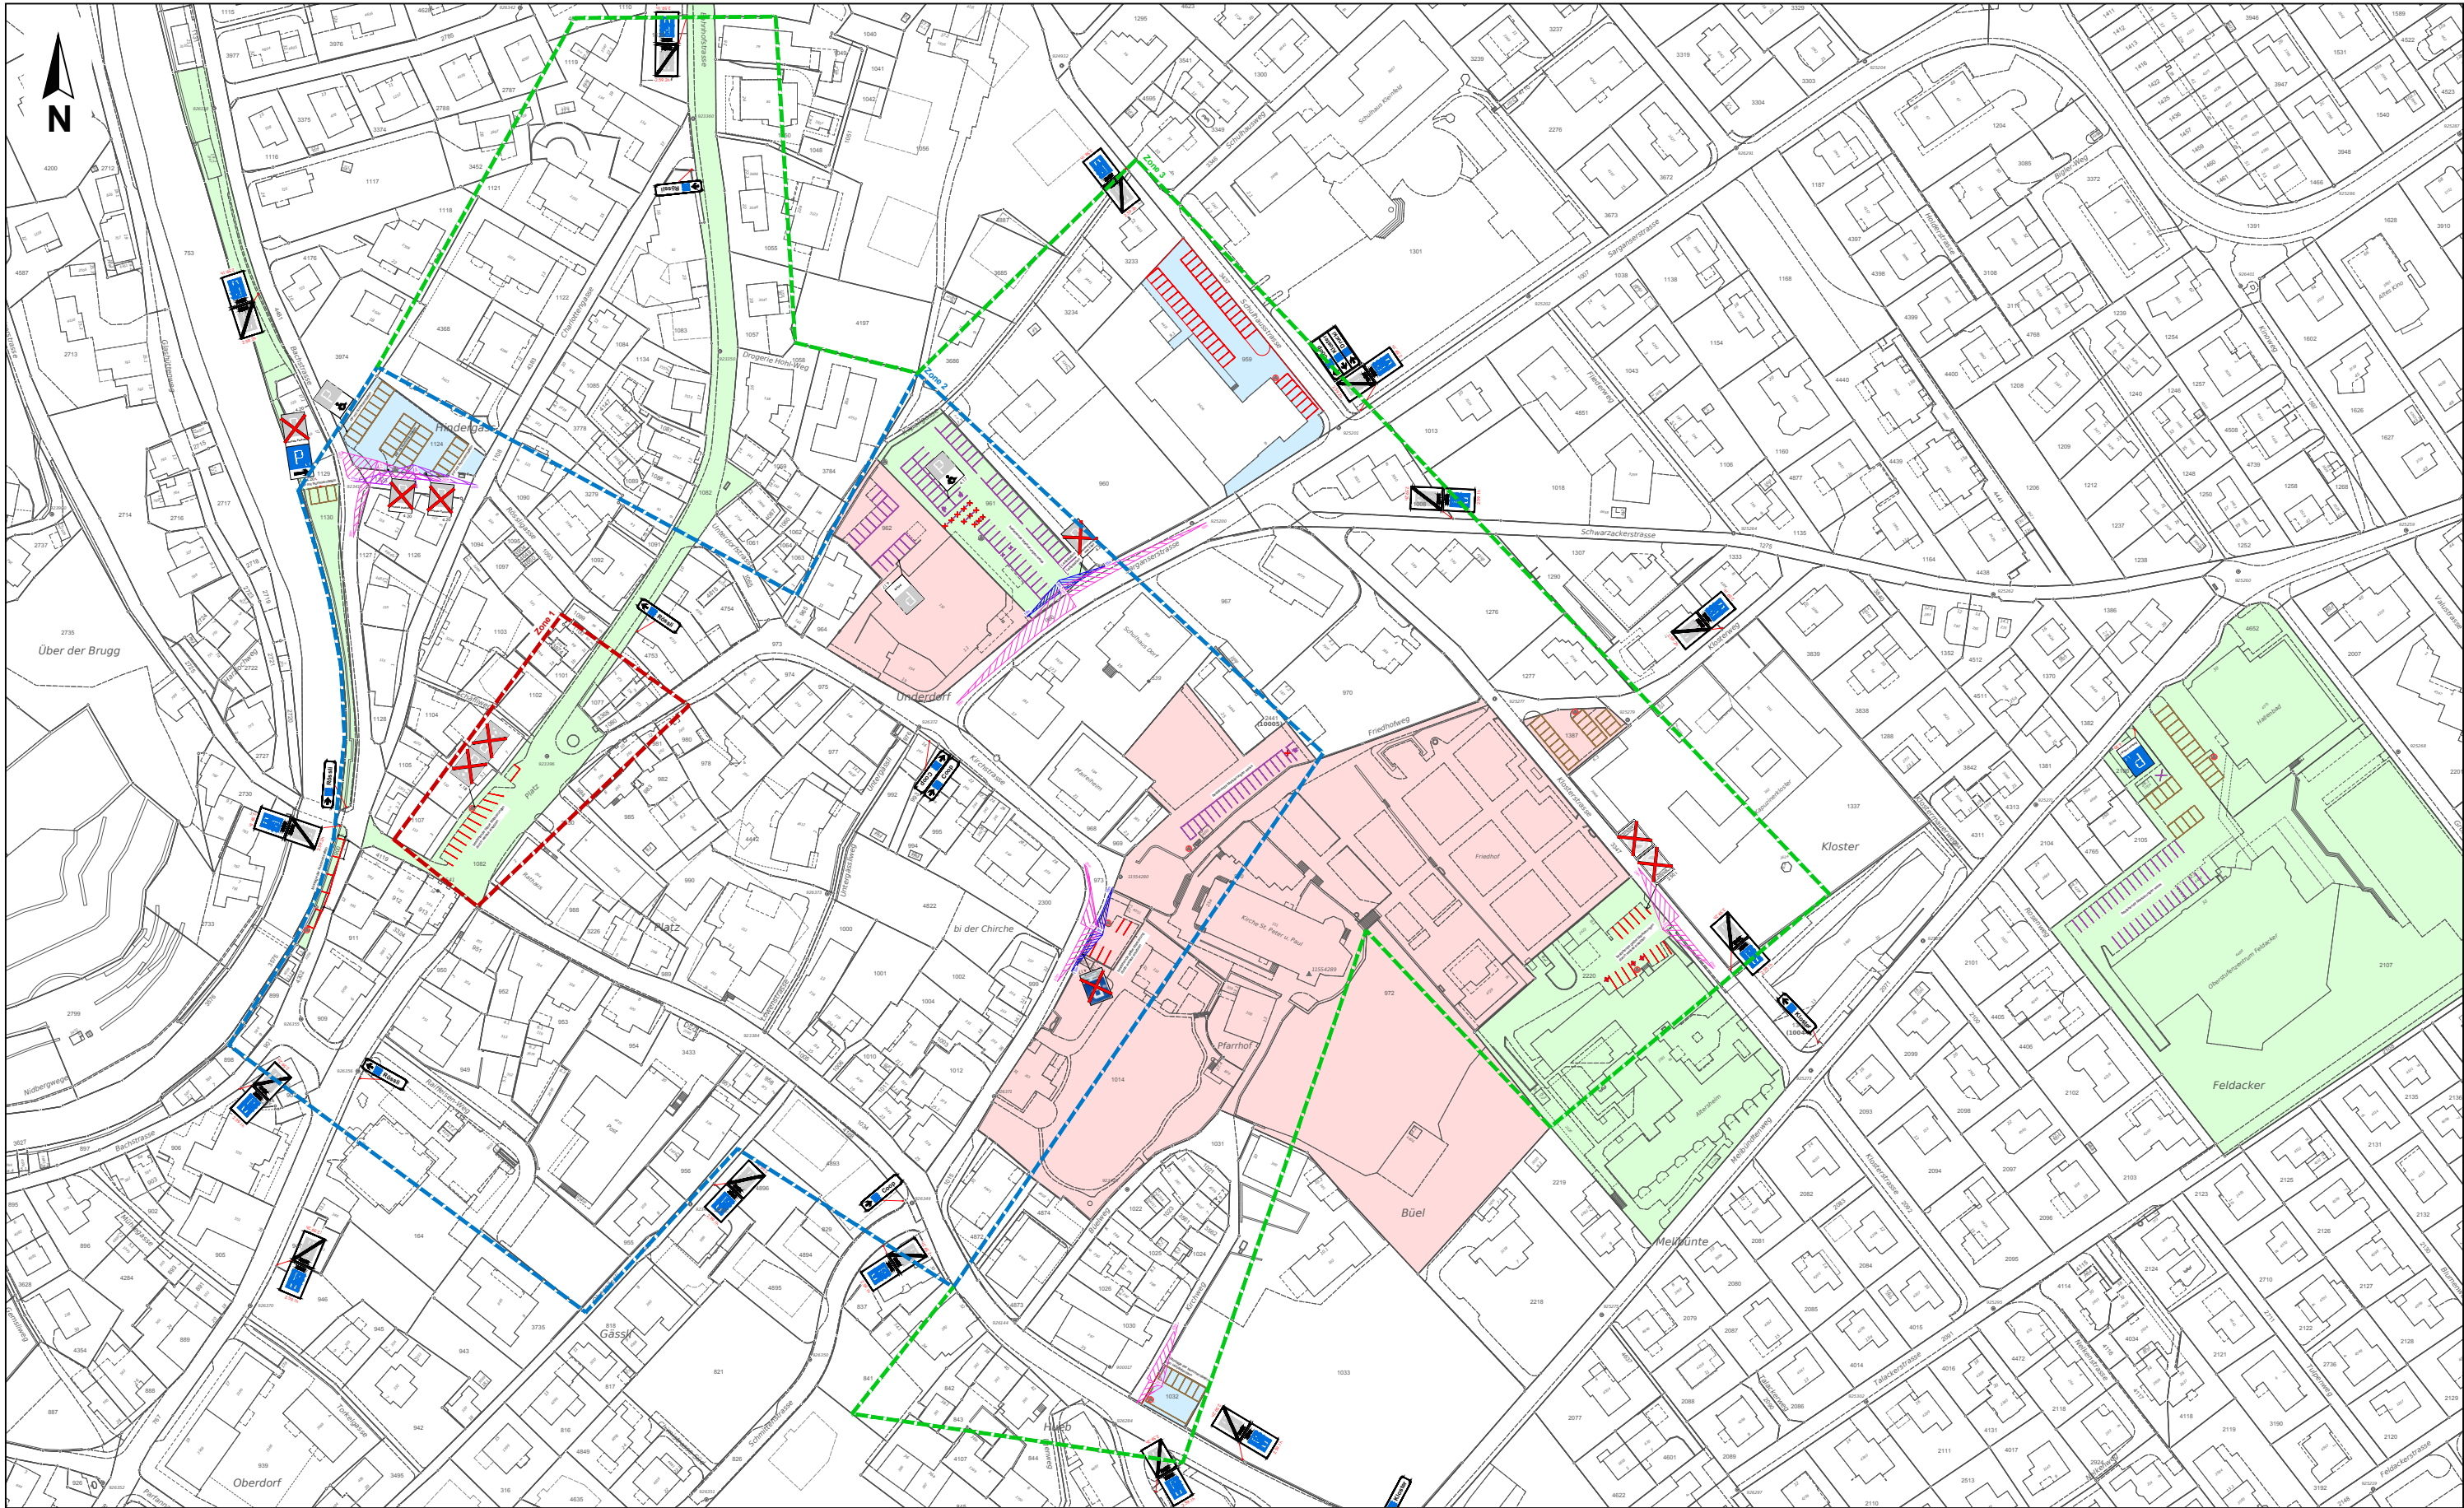

3889_181022-Bodenmarkierungs- und Signalisationsplan.dwg
22.10.2018

auftraggeber

Gemeinde Mels

projekt

Parkierung Mels

inhalt

Signalisations- und Markierungsplan

Übersicht

Massstab 1:2000

Planungsgrundlage: Amtliche Vermessung

legende

- | | | | |
|--|-----------------------|--|----------------------|
| | Markierungen | | Signalisation |
| | neue Markierung | | neues Signal |
| | bestehende Markierung | | Signal entfernen |
| | bestehende Parkfeld | | bestehendes Signal |
| | Verwaltungsvermögen | | Parkautomat |
| | Finanzvermögen | | Taxomex inkl. Signal |
| | private Eigentümer | | |

verkehrsingenieure

Engstler Gächter Besch
FL-9492 Eschen Schmiedgasse 3
Telefon +423/373 60 22
office@verkehrsingenieure.com
www.verkehrsingenieure.com

BEARBEITUNG: bt

PROJEKT-NR.: 3889

DATUM: 22.10.2018

VORABZUG

U