Kanton St.Gallen

Mels SG

Hochwasserschutz Seez

Mels

km 12.100 - km 11.100

Situation 1:1'000

Ausfertigung für	Projekt Nr.	Plan Nr.	Beilage Nr.
	49.002	1.3	9
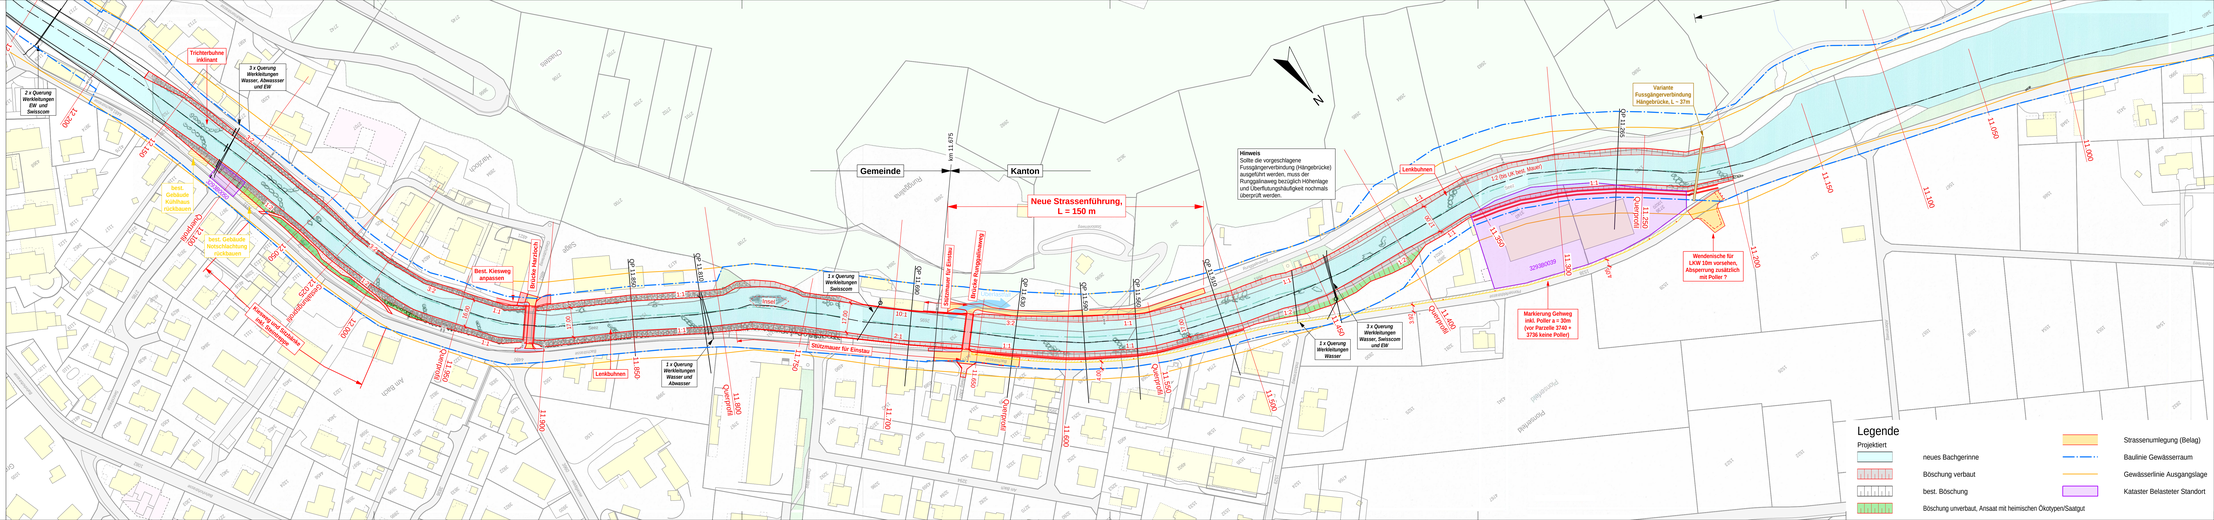
Studie	Projektverfasser	Index	Vis.	Entw.	Ges.	Gepr.	Datum
Vorprojekt	IG Seez BRGMG AG Mühlbodenstrasse 8, 8885 Mels	-	Walser		SL	DW	14.04.22
Auflageprojekt	NIEDERER + POZZI UMWELT AG Burgenstrasse 13, 8730 Uznach	A					
Ausführungsprojekt	whe Bauingenieure AG Bahnweg 68, 8887 Mels	B					
Abschlussakten		Plan Nr. w/w: 5600-3	File: 5600-3 Situation km 12.100-11.100.2d				
		Format	147 x 30	m^2	0.437