



Spielanlage Mels Kirchstrasse 23

Plan: Draufsicht
Proj.Nr.: Z24-016-2d
Massstab: 1:100
Datum: 07.10.2024

Bearbeiter: PS
Fallschutzfläche: 0 m²
Umrandung: 0 m
Podesthöhe: 2,0 m

Rudolf Spielplatz AG
Brühl 2 - CH - 8580 Sommeri TG
Tel. 071 688 56 12
info@rudolf-spielplatz.swiss

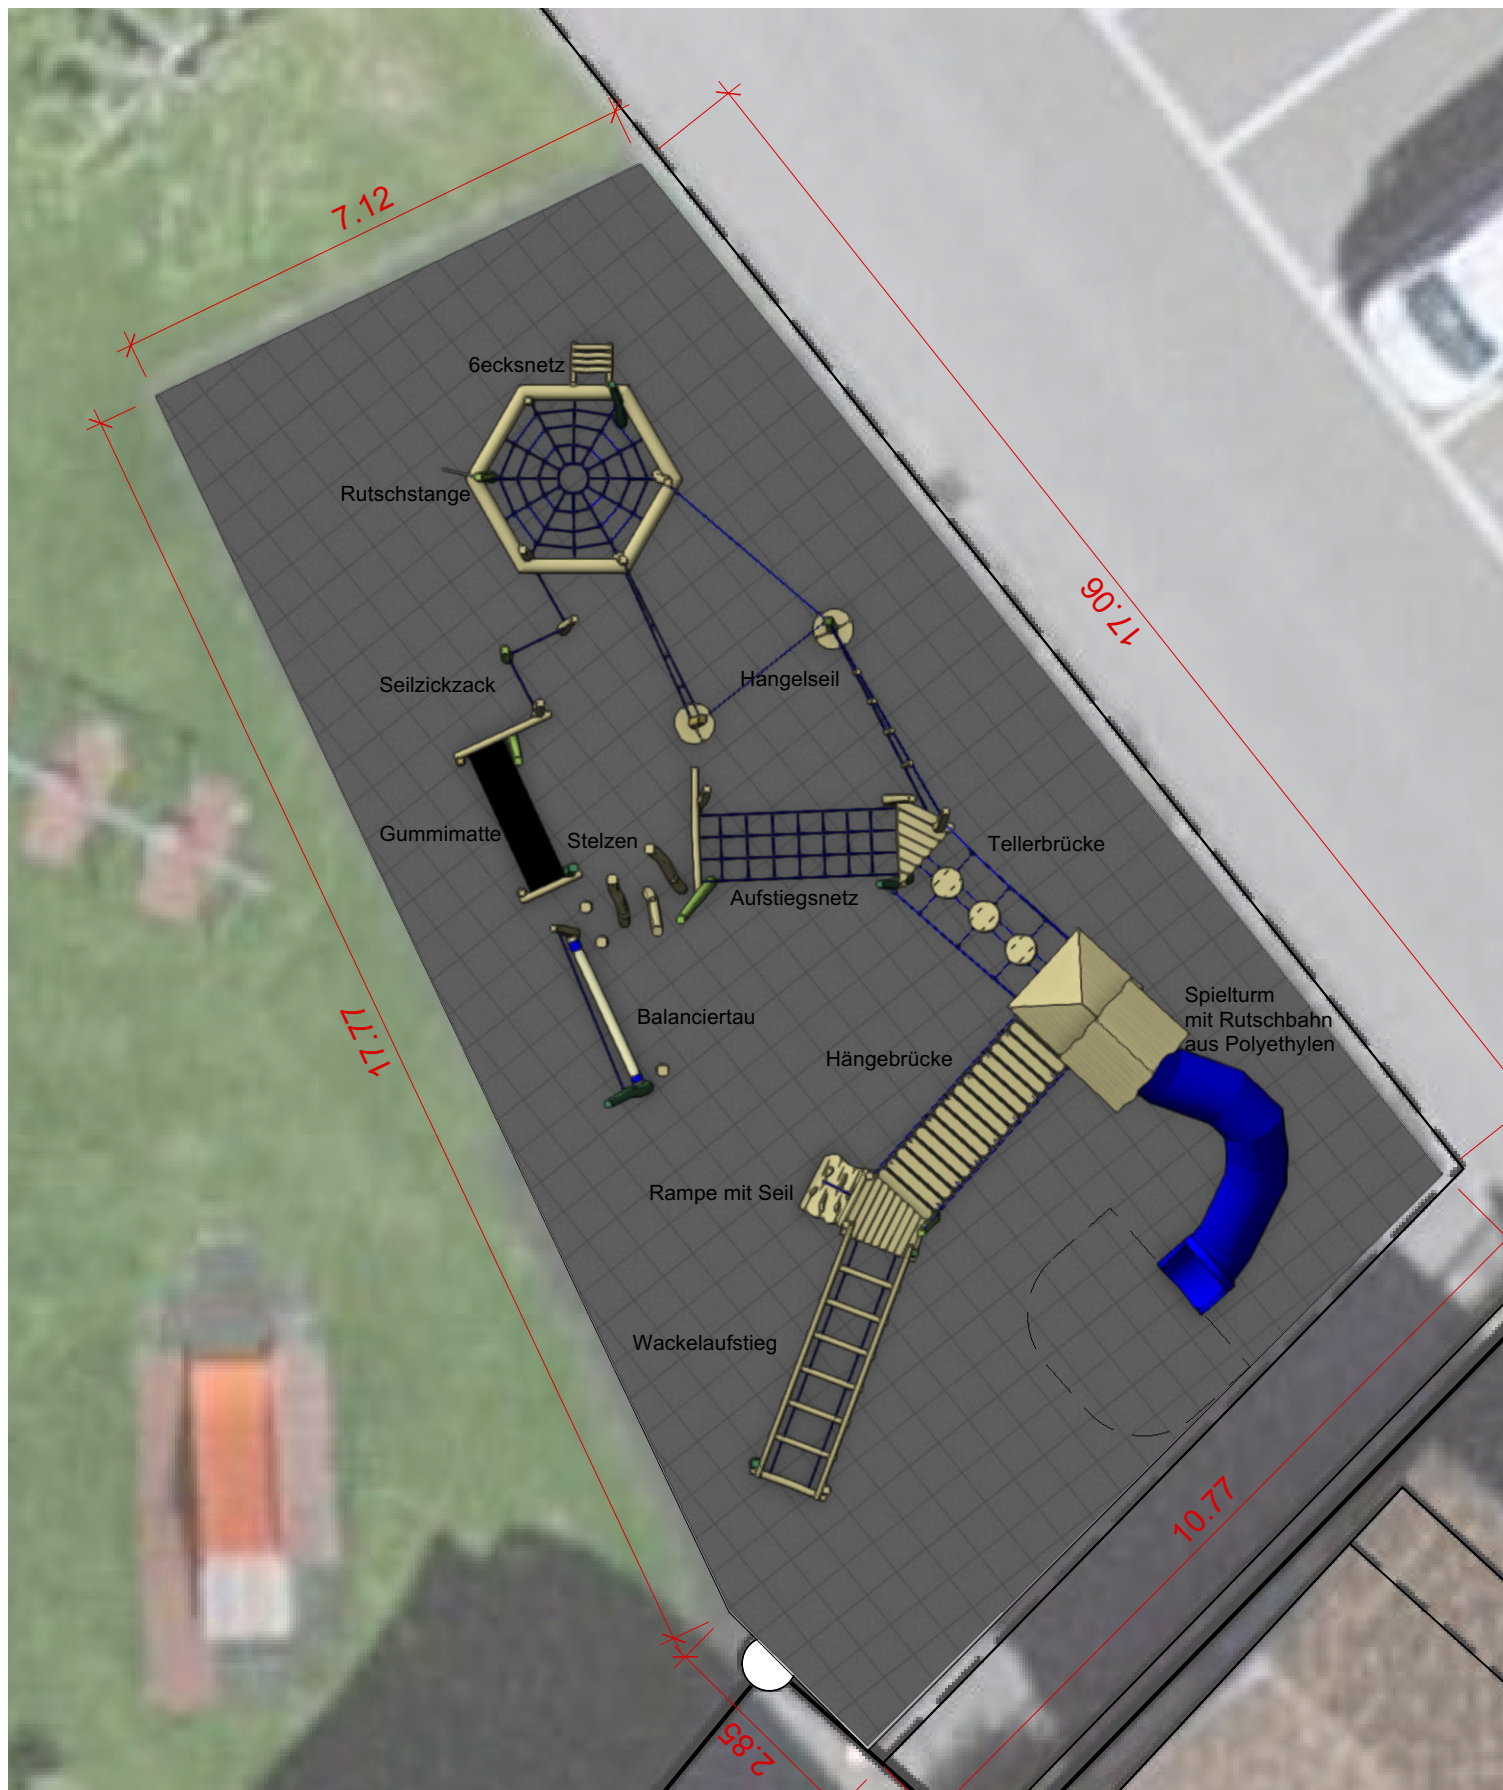

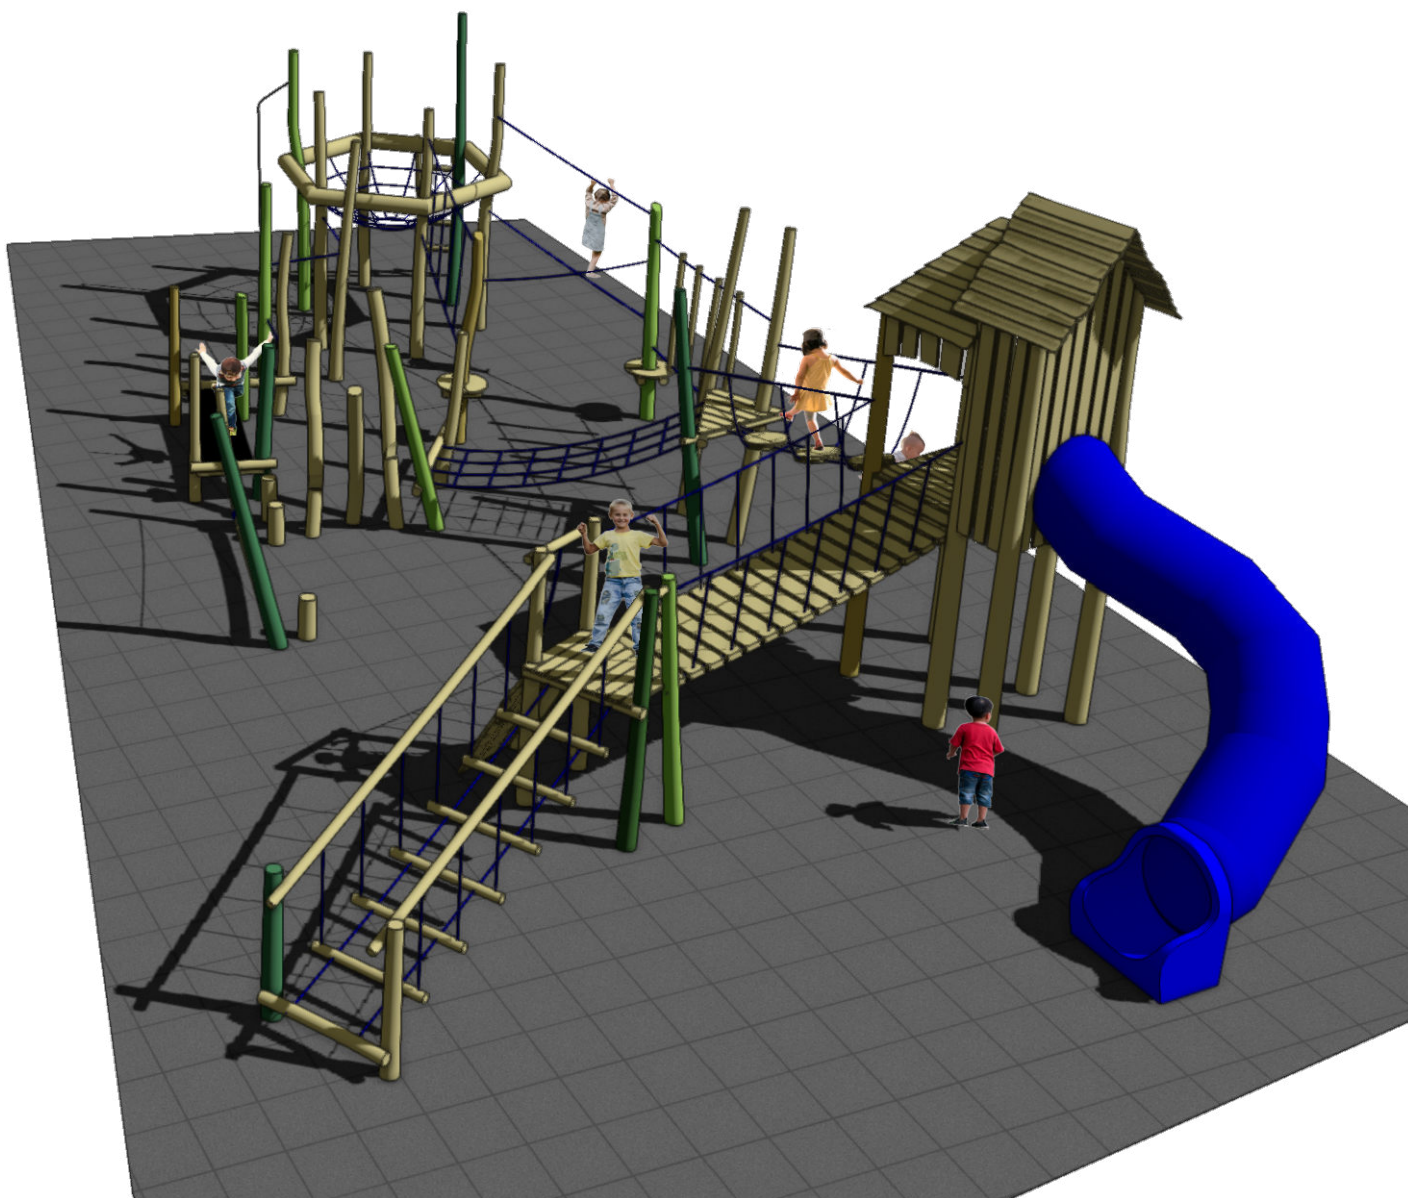


Spielanlage Mels Kirchstrasse 23

Plan: Perspektive
 Proj.Nr.: Z24-016-2d
 Massstab: 0 m
 Datum: 07.10.2024

Bearbeiter: PS
 Fallschutzfläche: 0 m²
 Umrandung: 0 m
 Podesthöhe: 2,0 m

Rudolf Spielplatz AG
 Brühl 2 - CH - 8580 Sommeri TG
 Tel. 071 688 56 12
 info@rudolf-spielplatz.swiss



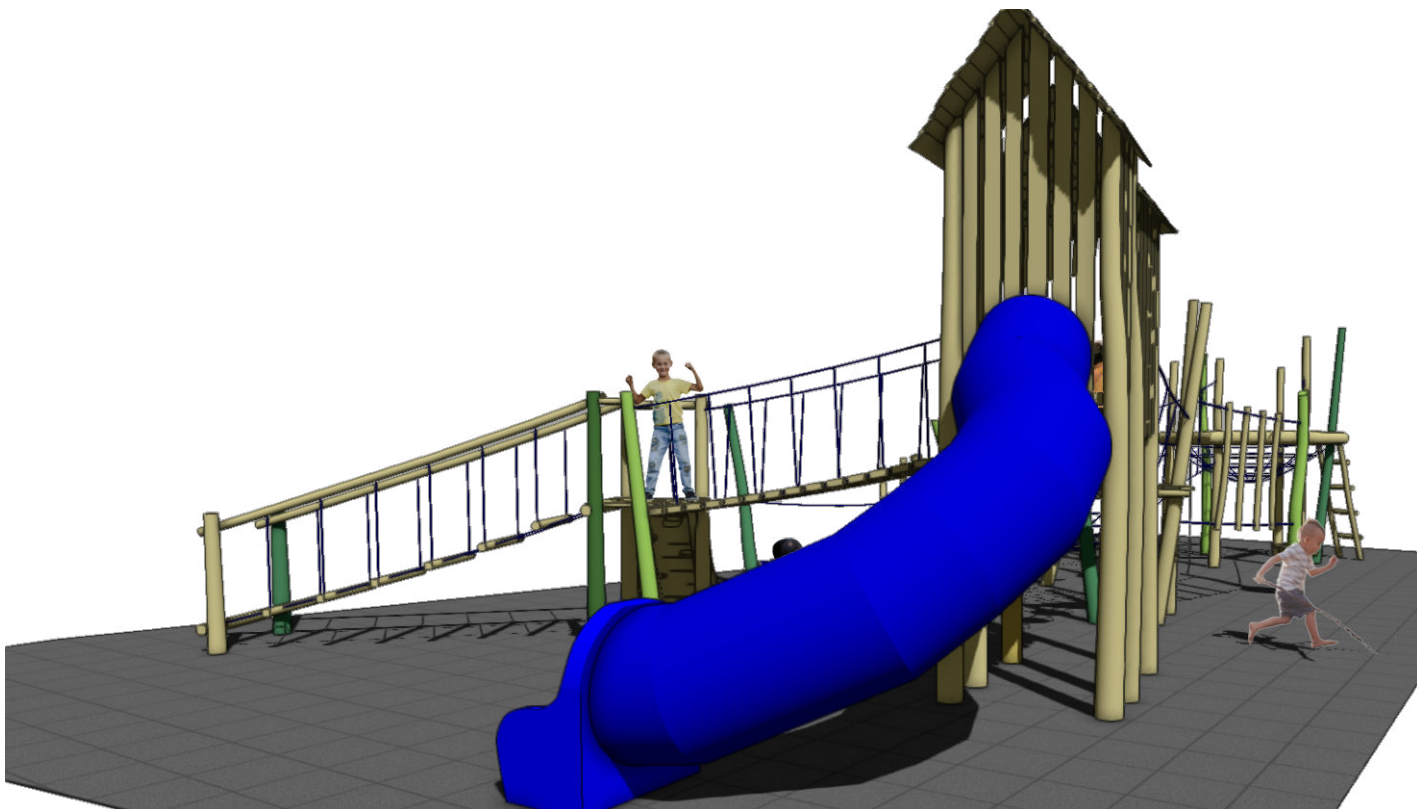

Spielanlage Mels Kirchstrasse 23

Plan: Perspektive
 Proj.Nr.: Z24-016-2d
 Massstab:
 Datum: 07.10.2024

Bearbeiter: PS
 Fallschutzfläche: 0 m²
 Umrandung: 0 m
 Podesthöhe: 2,0 m

Rudolf Spielplatz AG
 Brühl 2 - CH - 8580 Sommeri TG
 Tel. 071 688 56 12
 info@rudolf-spielplatz.swiss

