
Sanierung Zufahrt Alp Tamons
Situation

1:2000	Format: A3	Erstellt: EKü	Datum: 13.07.2026	Auftrags-/Dokument-Nr.: 206.10502

N:\Mels\Tiefbau\20610502_Tamons.dwg

Kreis AG Sargans
Ingenieur- und Vermessungsbüro
Kantonsschulweg 12, 7320 Sargans
Tel. 081 595 05 00
info@kreis-sargans.ch
www.kreis-sargans.ch

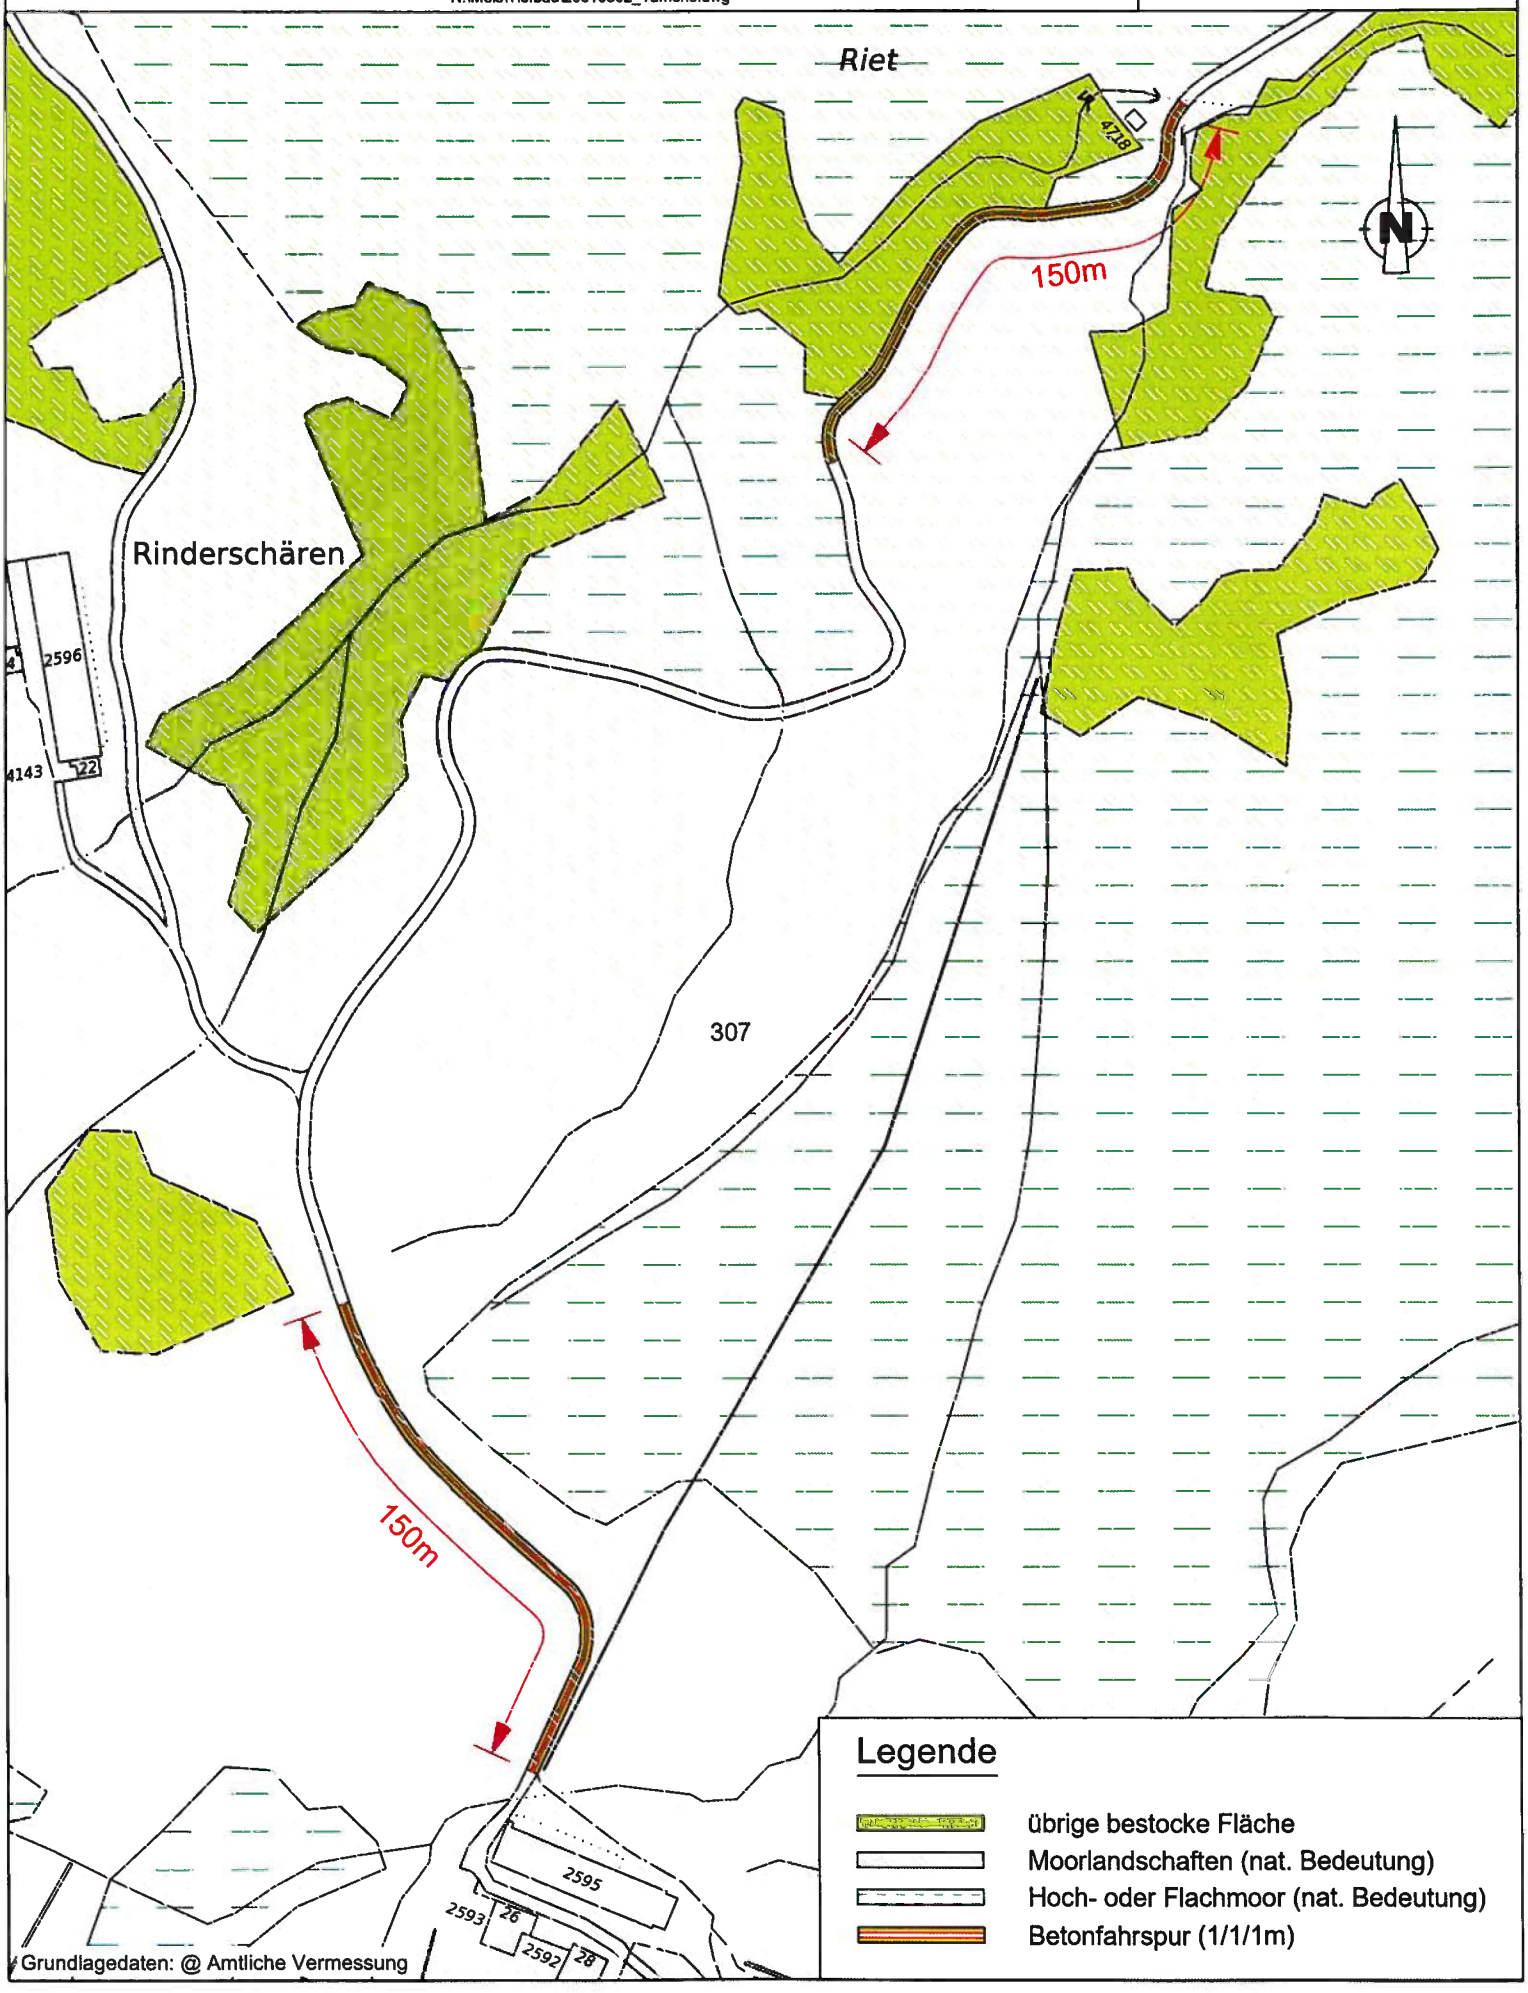

Grundlagedaten: @ Amtliche Vermessung